A-9 TYPICAL CORNER ELBOW ROW AND LOT.

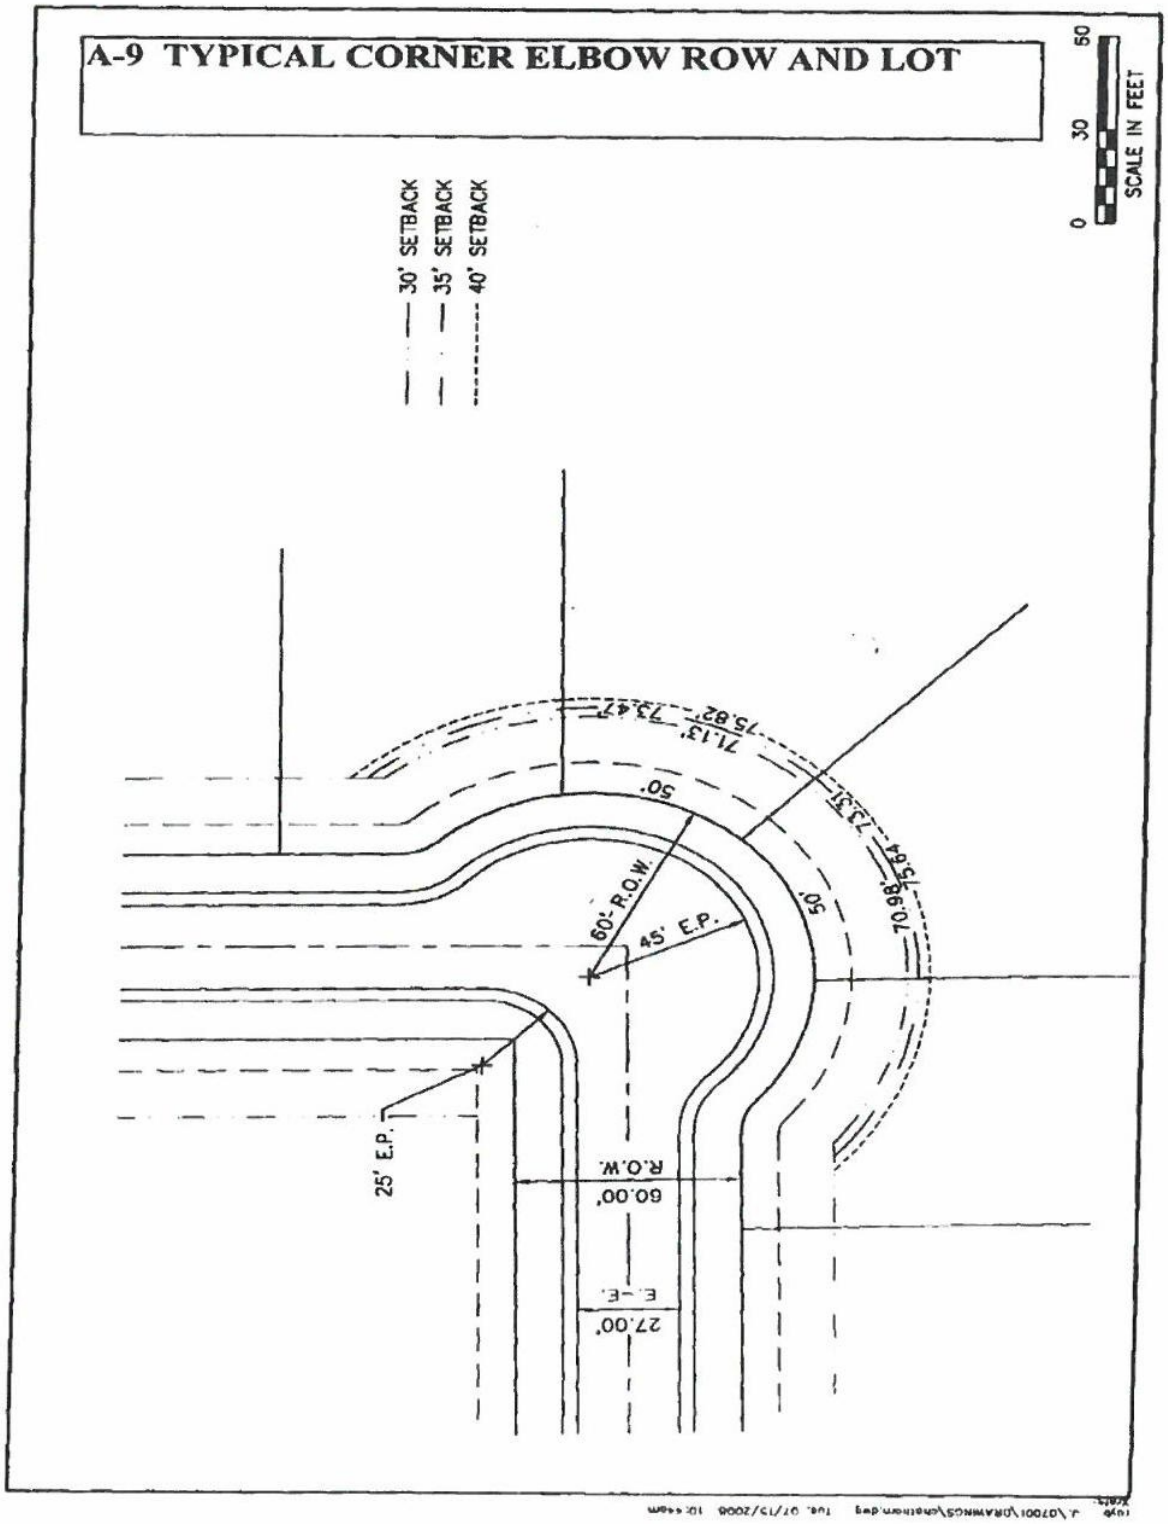

(Am. Ord. 16-35, passed 6-28-16)
2017 S-21